

NORD


T.F 4786/DG

T.F 4786/DG

T.N.I

COORDONNEES

N°	X	Y
1	51337.39	51202.16
2	51408.45	51191.35
3	51416.18	51190.18
4	51388.01	51125.76
5	51361.48	51116.52
6	51306.13	51078.28
7	51274.76	50998.99
8	51255.36	50993.00
9	51205.83	51000.41
10	51181.77	51053.13
11	51175.82	51135.54
12	51238.06	51151.61
13	51309.40	51150.61

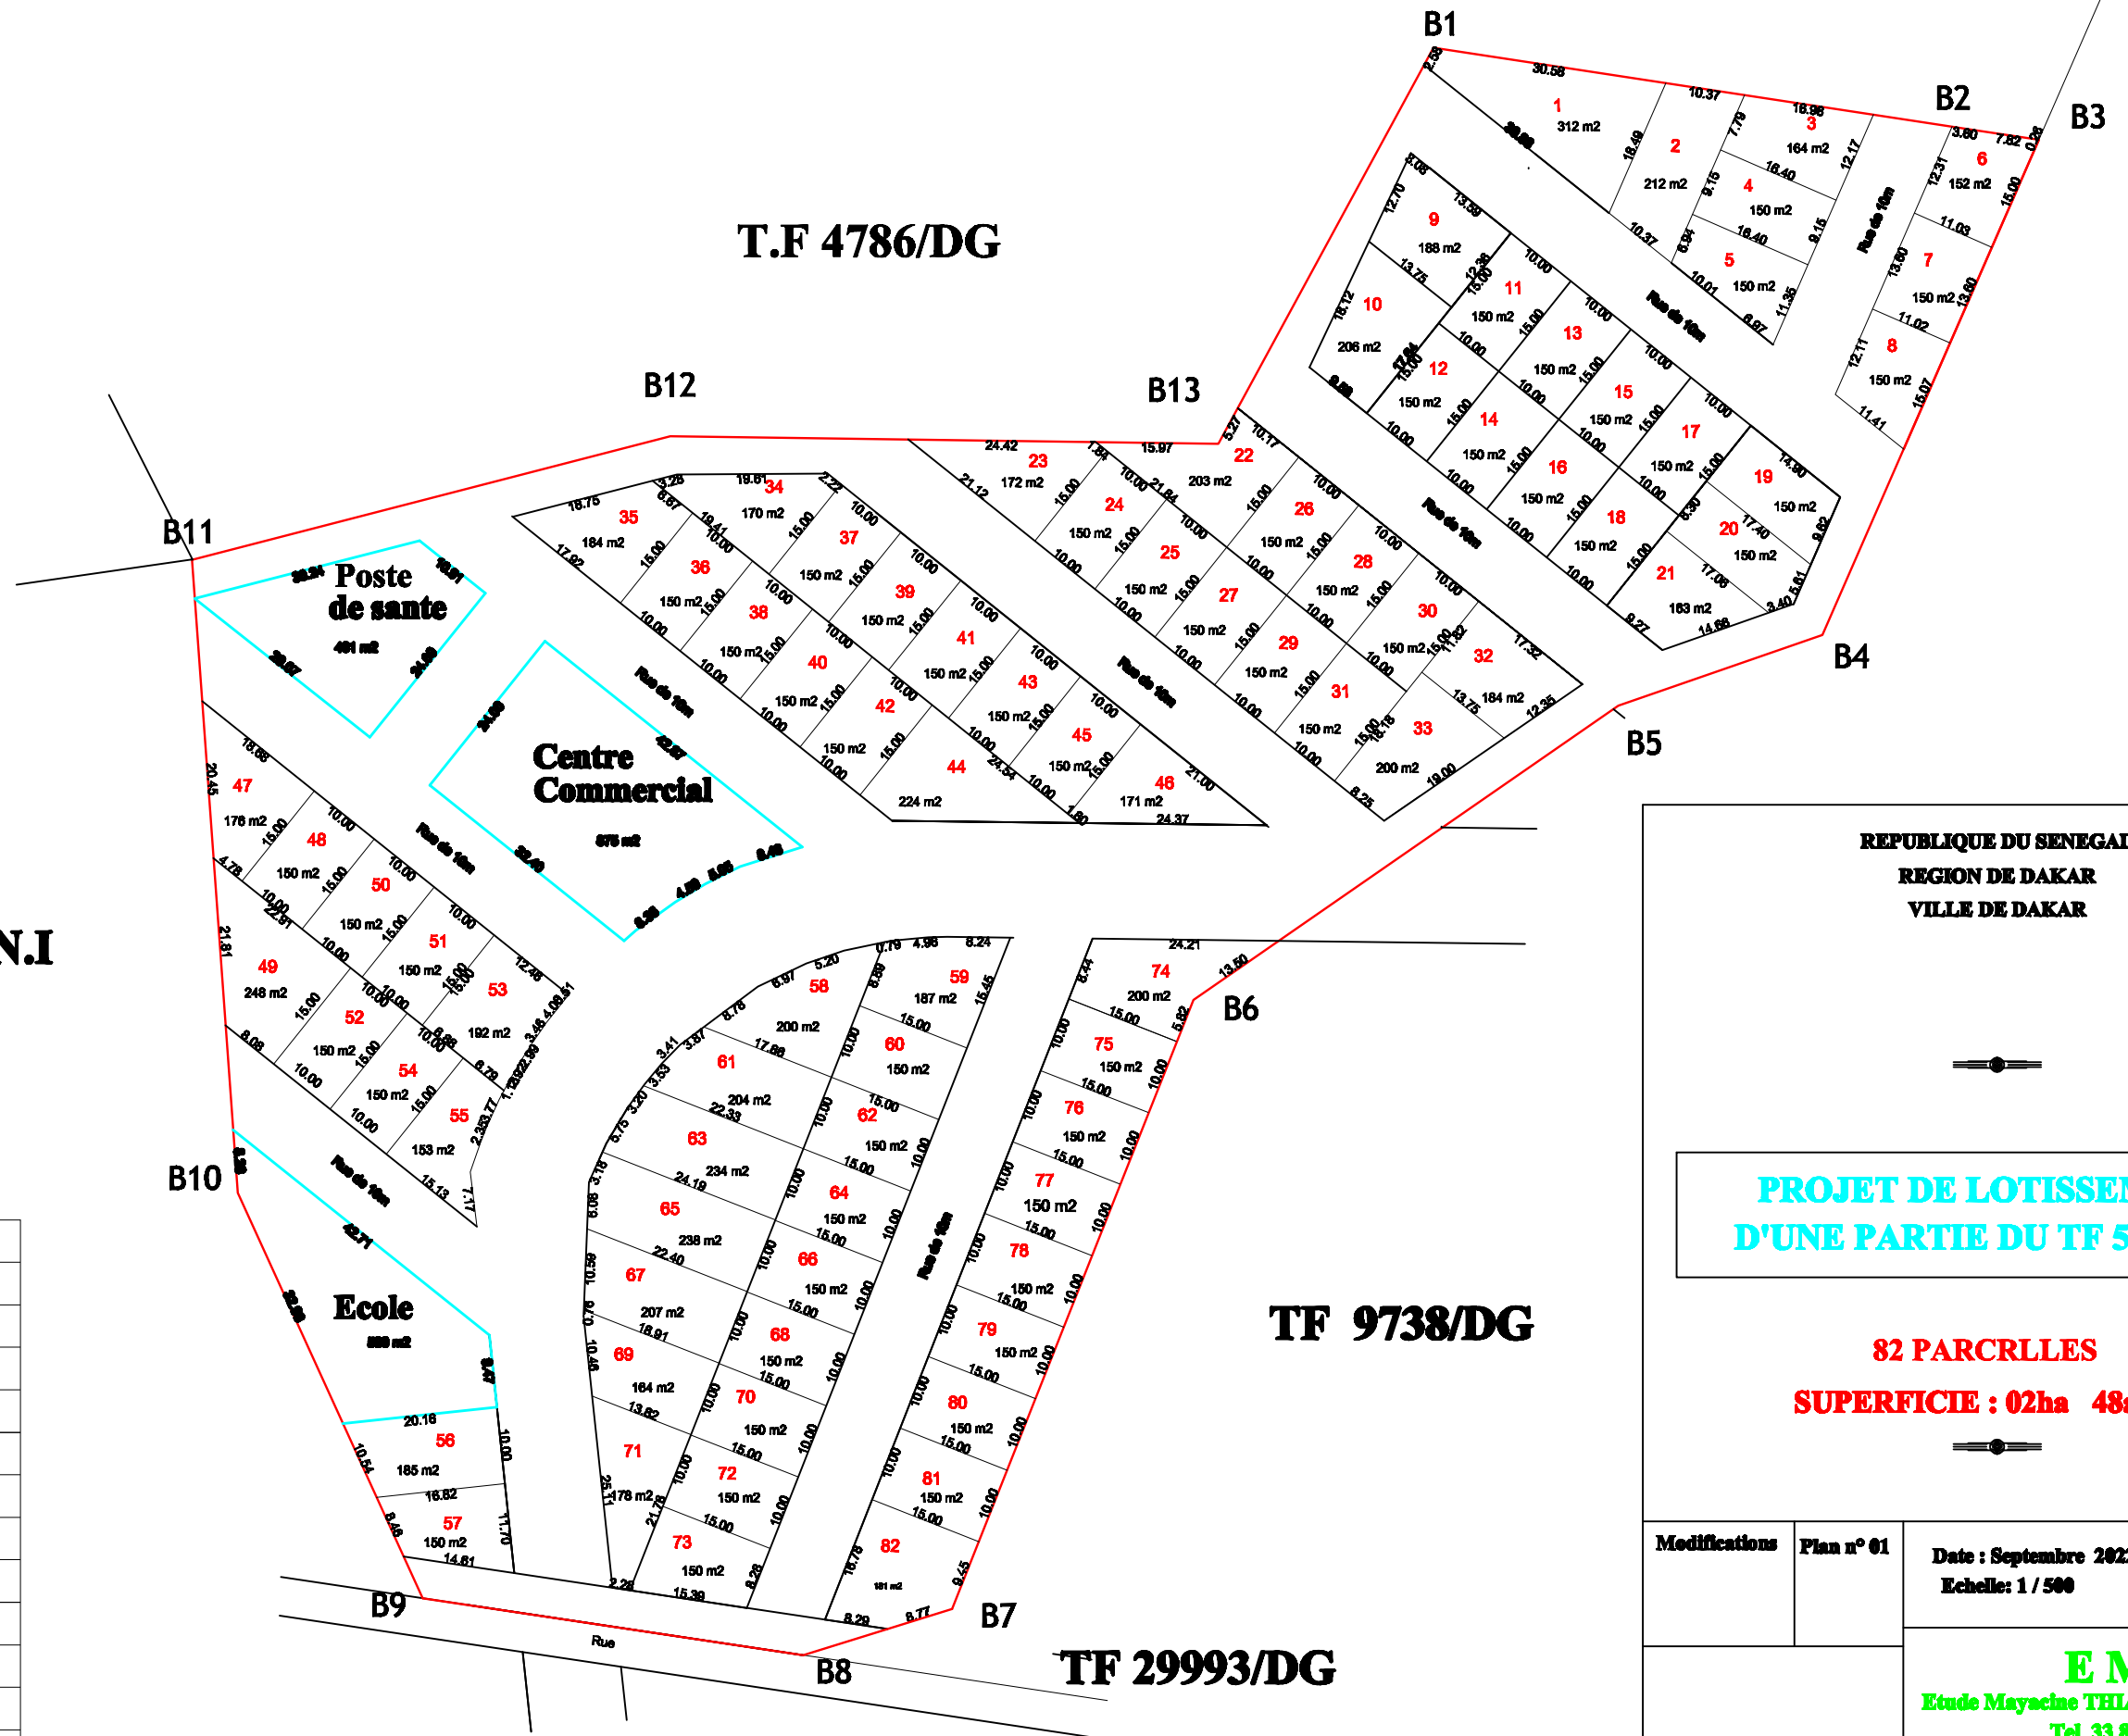

**REPUBLIQUE DU SENEGAL
REGION DE DAKAR
VILLE DE DAKAR**

**PROJET DE LOTISSEMENT
D'UNE PARTIE DU TF 5475/DG**

**82 PARCRLLES
SUPERFICIE : 02ha 48a 78ca**

Modifications	Plan n° 01	Date : Septembre 2022 Echelle: 1 / 500
		EMT Etude Mayacine THIAM Géomètre Agréé Tel 33 827 72 25 Portables : 77 108 88 88 / 76 682 44 44 Dakar Sénégal